

DIRIGENTE SCOLASTICA

Prof.ssa Maria CARBONE

R.S.P.P.


Arch.Maria BIANCO

PIANO DI EMERGENZA ED EVACUAZIONE
LICEO ZINGARELLI - SACRO CUORE

LEGENDA

-  VIE DI FUGA

 VOI SIETE QUI

 USCITE DI EMERGENZA


 I RANTTI

 ESTINTORI

 QUADRI ELETTRICI

 CASSETTE DI PRIMO SOCCORSO

 PUNTO DI RACCOLTA

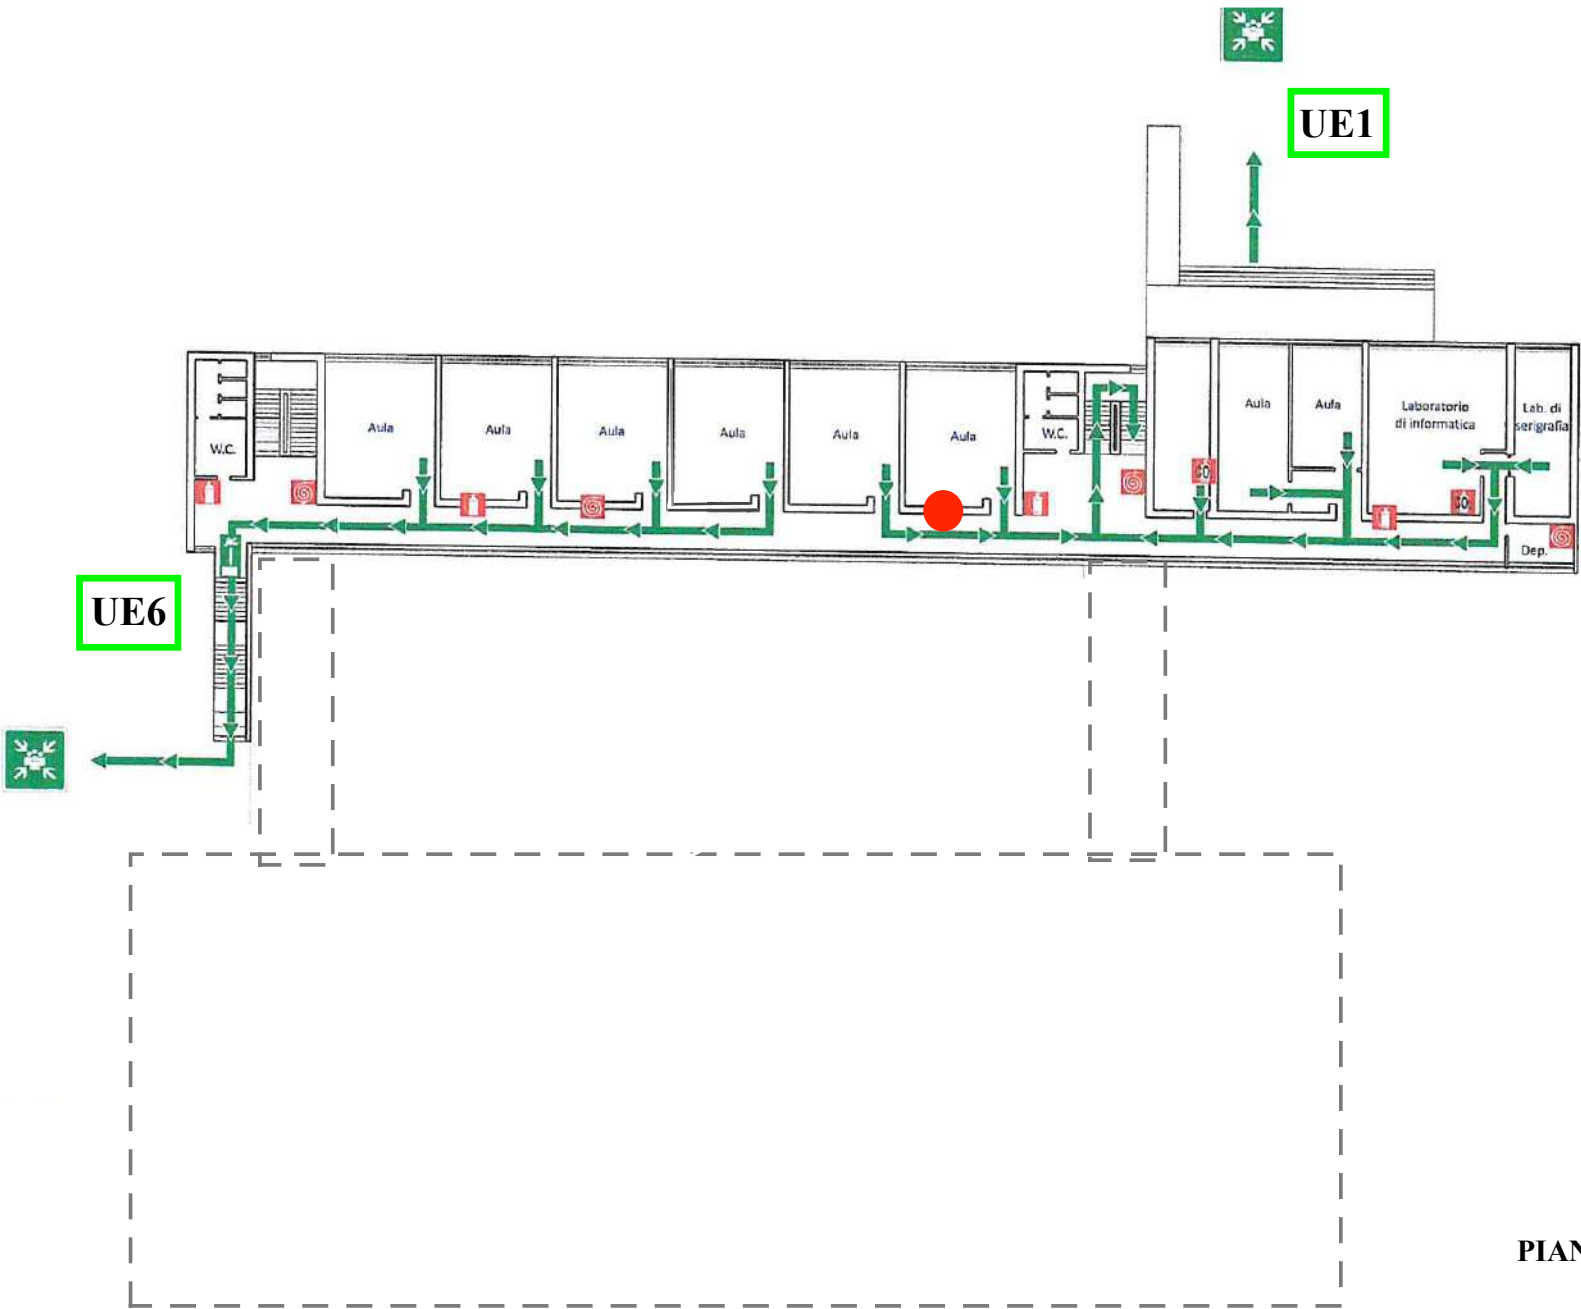

PIANTA PIANO PRMO