

DIRIGENTE SCOLASTICA

Prof.ssa Maria CARBONE

R.S.P.P.

Arch.Maria BIANCO

LEGENDA

-  VIE DI FUGA

 VOI SIETE QUI

 USCITE DI EMERGENZA

 I RANTI


 ESTINTORI

 QUADRI ELETTRICI

 CASSETTE DI PRIMO SOCCORSO

 PUNTO DI RACCOLTA

PIANO DI EMERGENZA ED EVACUAZIONE
LICEO ZINGARELLI - SACRO CUORE

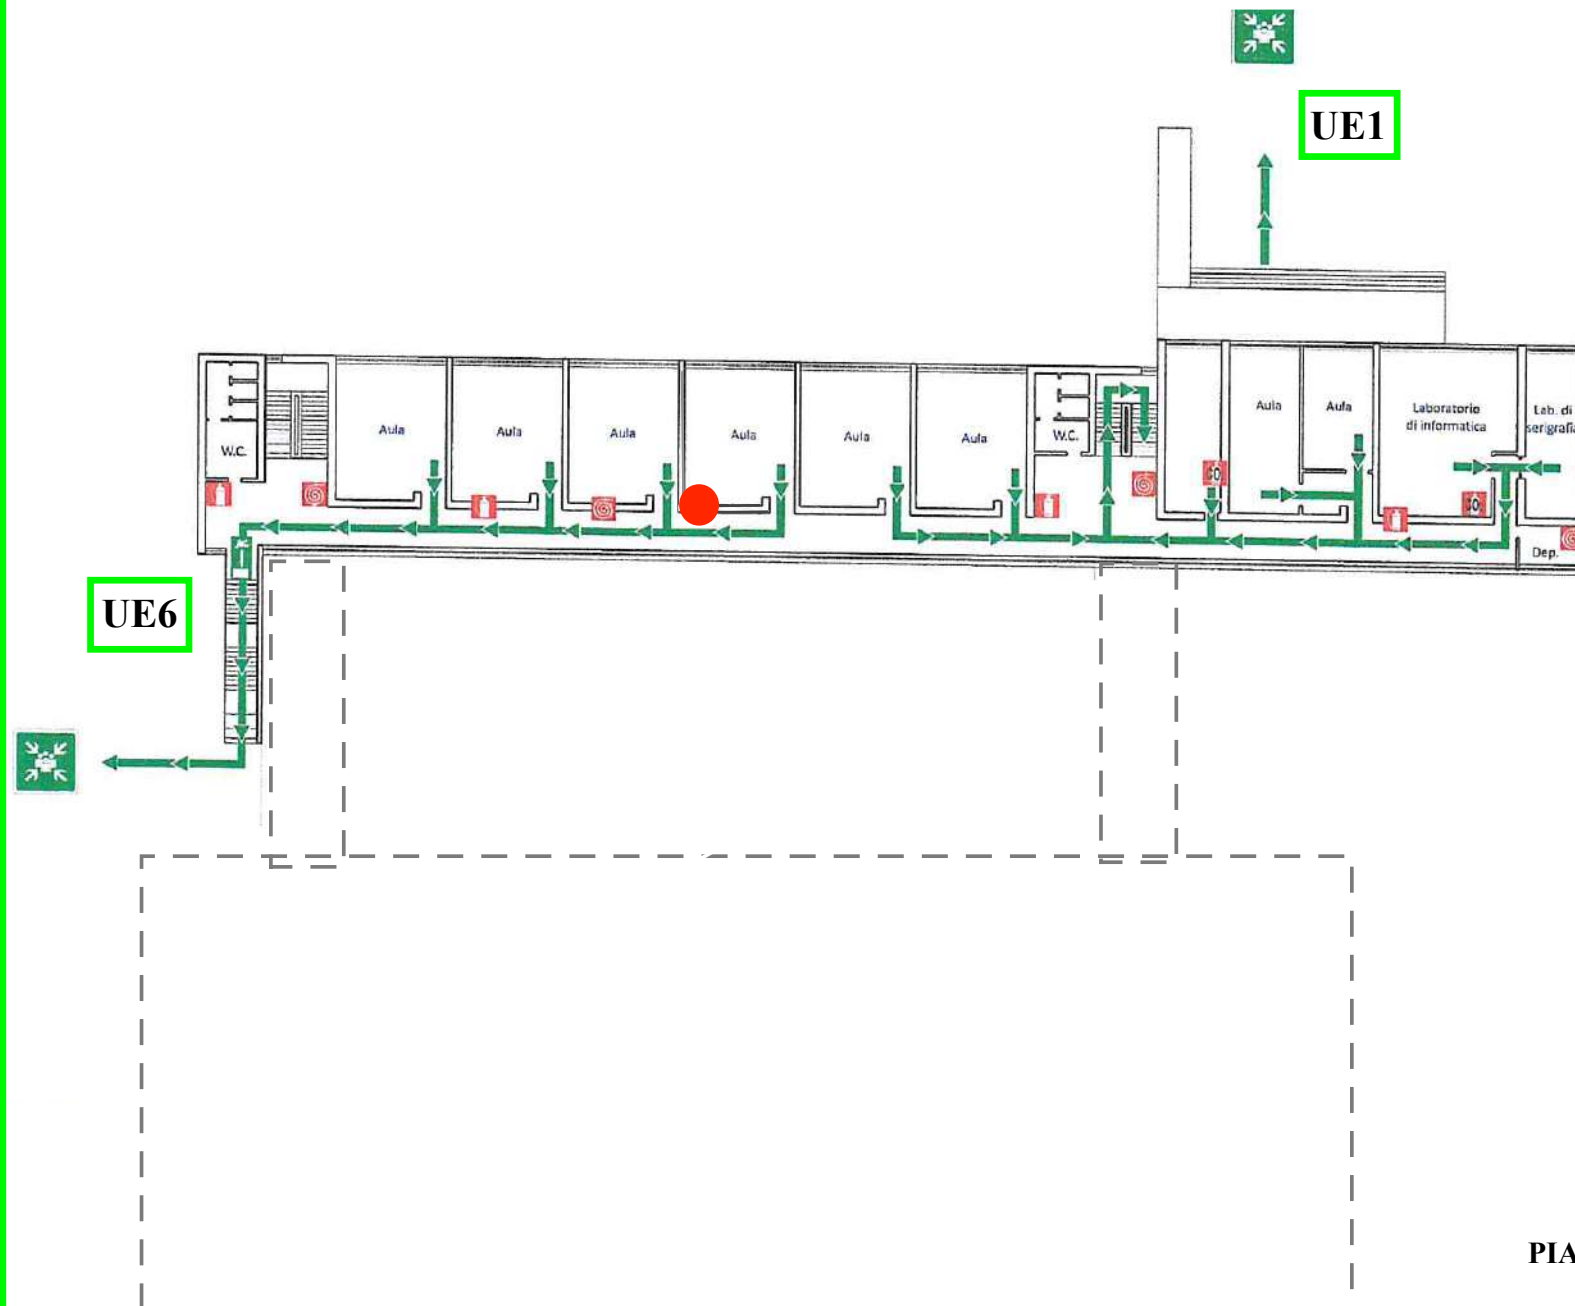

PIANTA PIANO PRMO